




WIDOK FRONTOWY
skala 1:10

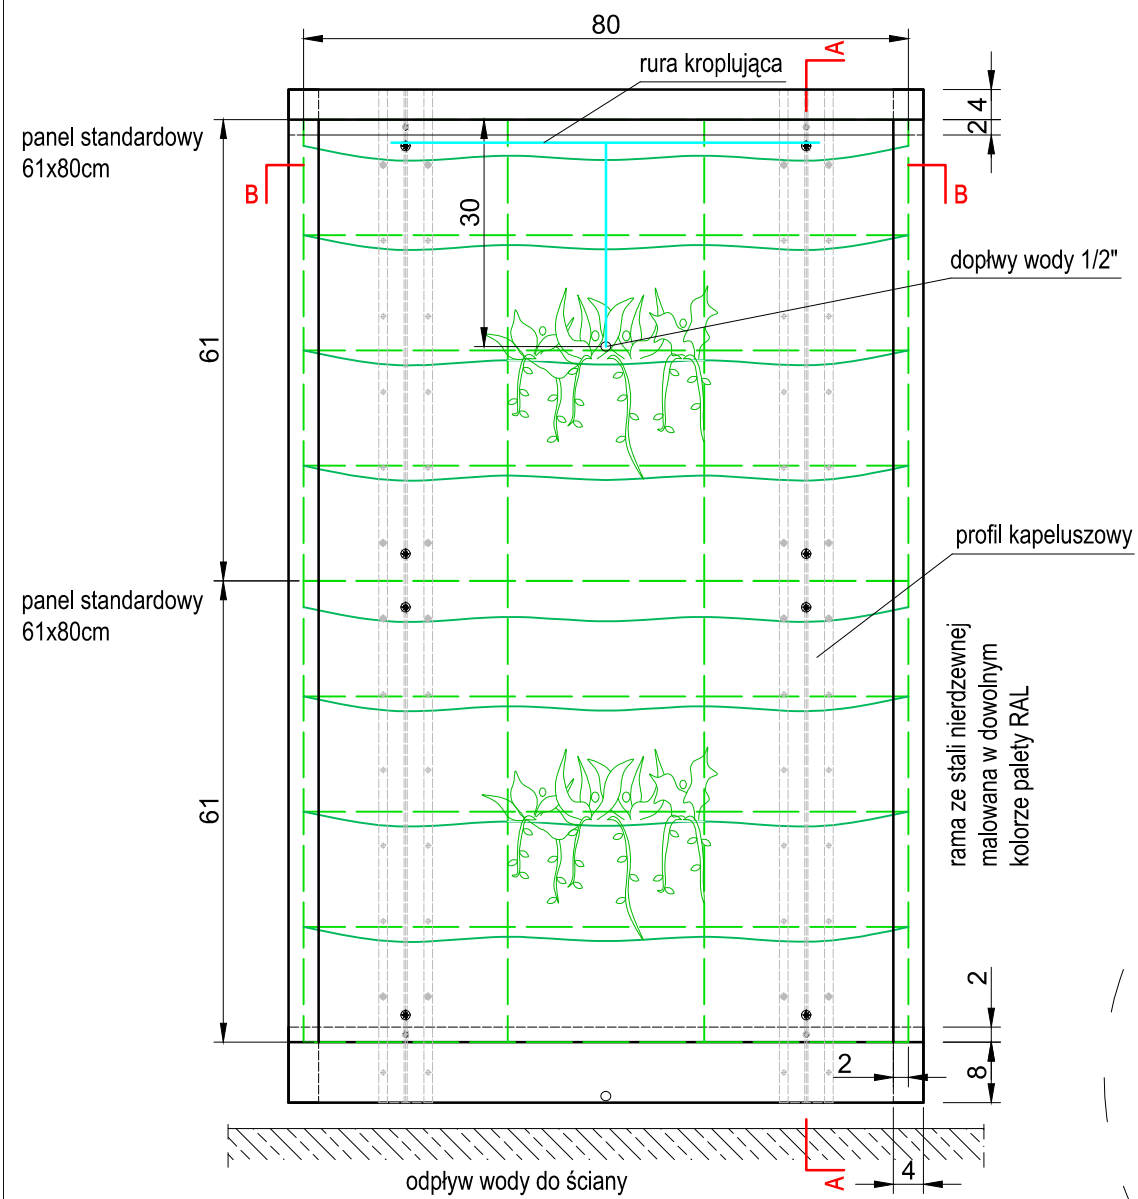


PRZEKRÓJ B-B
skala 1:10

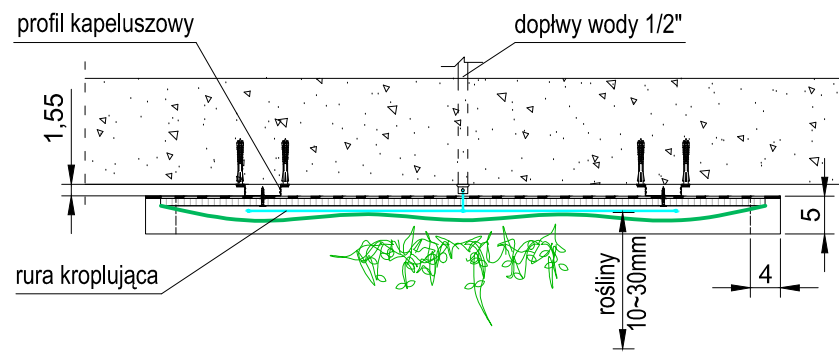


PRZEKRÓJ A-A
skala 1:10

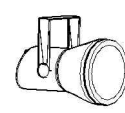


odległość lampy od ściany 100-180cm
lampy doświetlające min. 700lux/m²

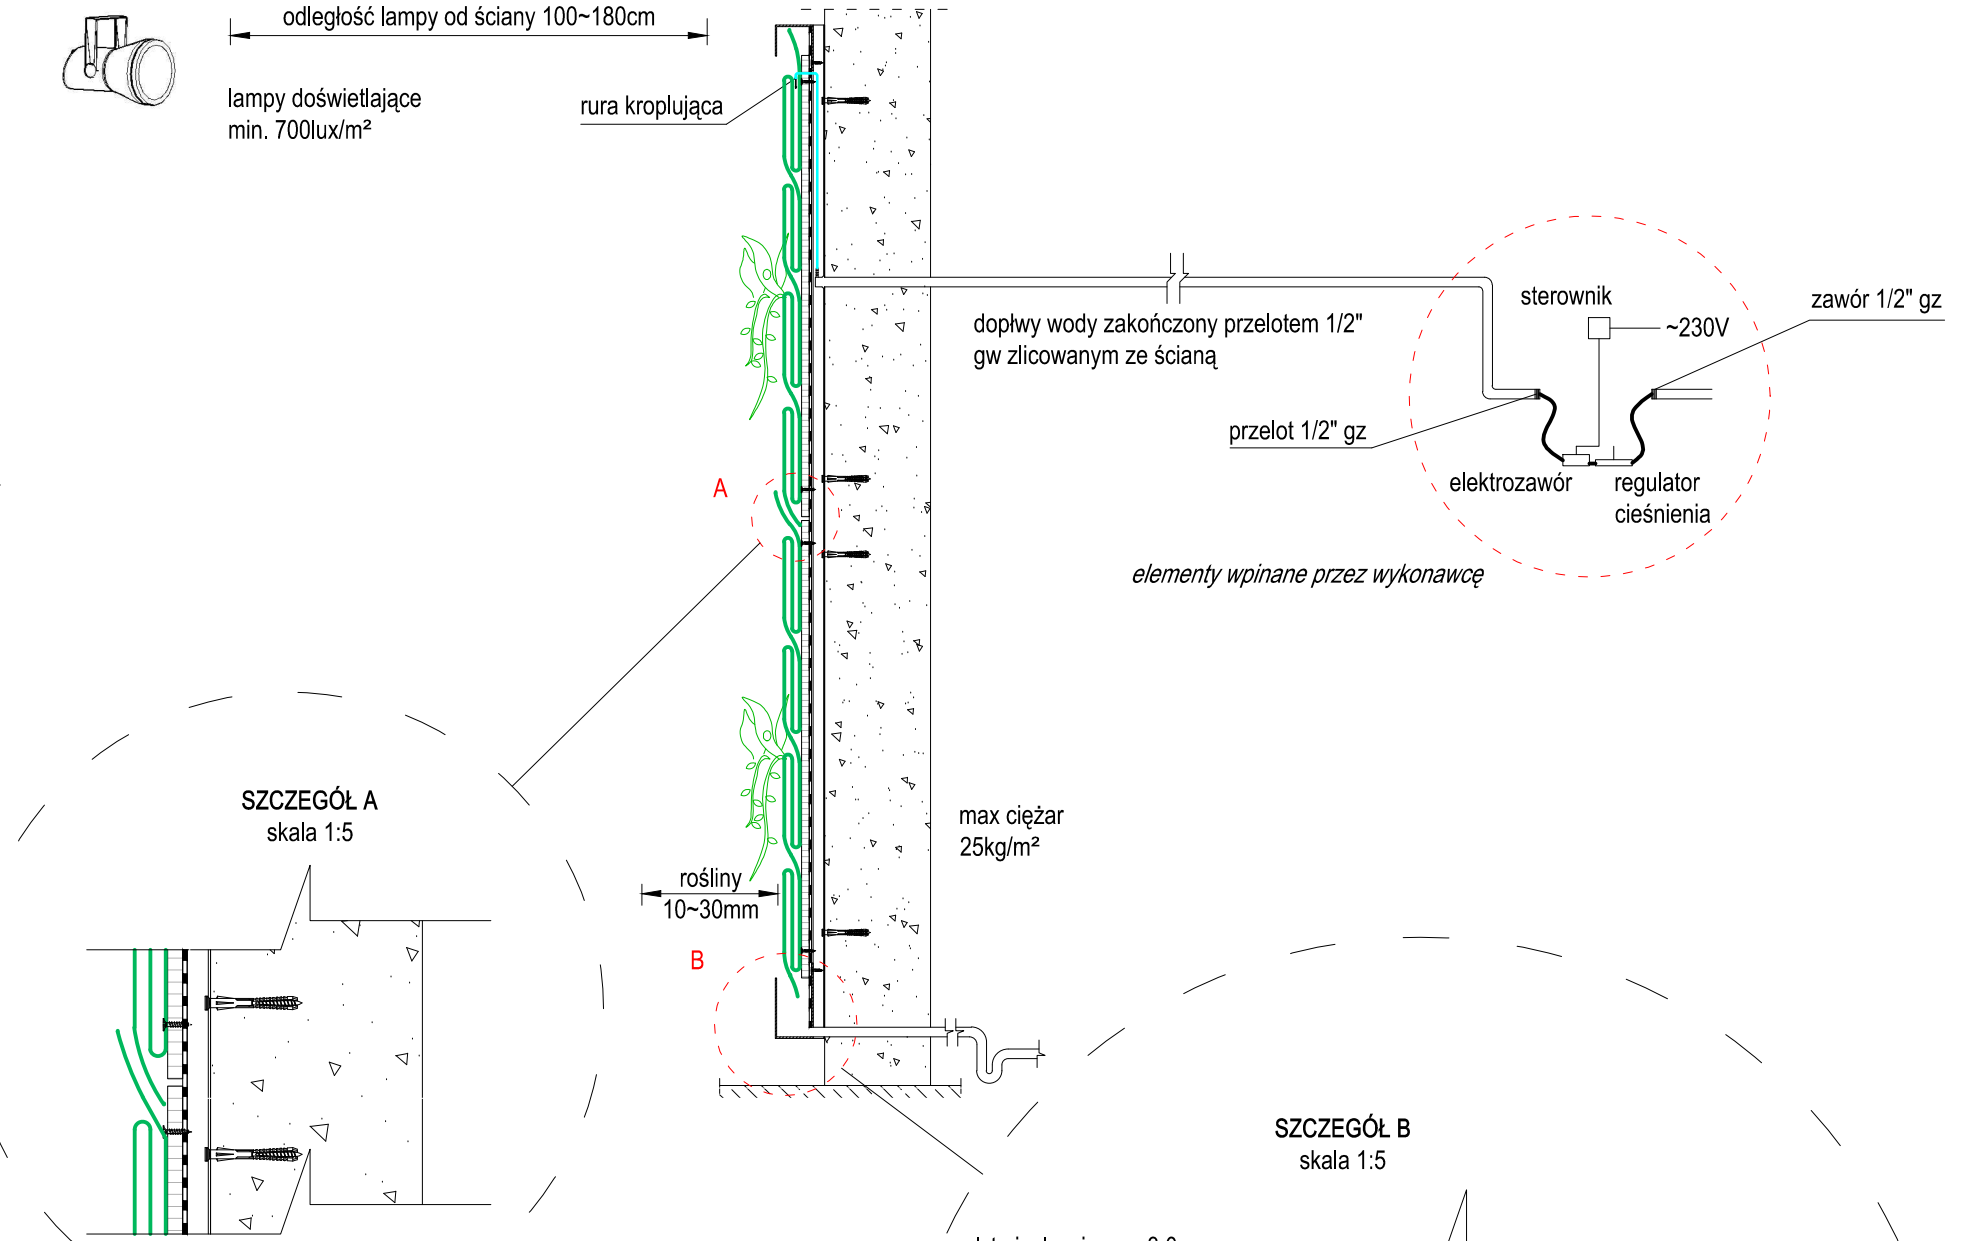

SZCZEGÓŁ A
skala 1:5

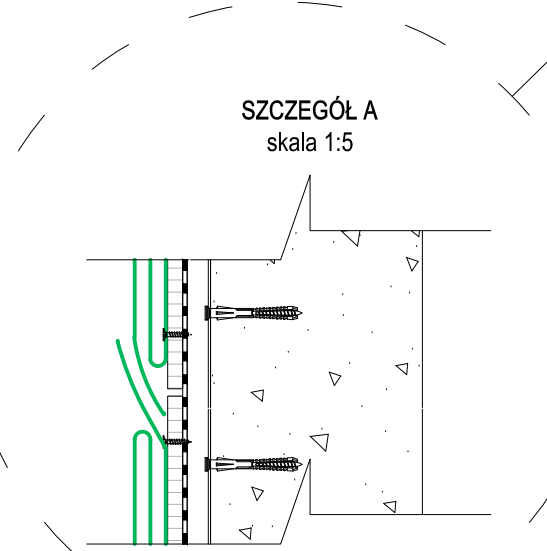

SZCZEGÓŁ B
skala 1:5

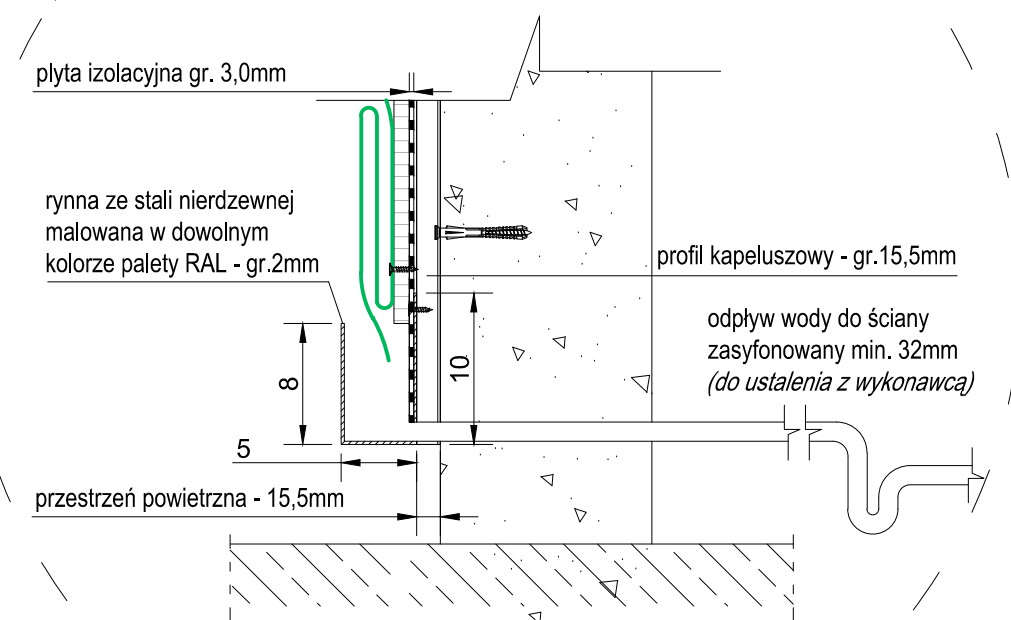

ul. Wiatraki 3E, 21-400 Łuków
tel: 506-995-047, e-mail: ogrodwertykalny@gmail.com
www.ogrodwertykalny.pl